

COMUNE DI CARMIGNANO

Geometra Mauro Quinto

Via di Cammori civ. 3 - 50145 Firenze - cf QNT MRA 65A26 D612L - tel/fax 055 31-10-69
e-mail: geom.mauroquinto@gmail.com - pec: mauro.quinto@geopec.it


OGGETTO: UBICAZIONE : Via la Serra 1 - Carmignano
CENTRO COTTURA DI CARMIGNANO

TITOLO : Opere di Riparazione in somma urgenza ai sensi del D.Lgs. 36/2023 presso il centro cottura di Carmignano

TIPO ELABORATO E.T.C. ELABORATO TECNICO DELLA COPERTURA

rapp. 1:100
settembre 2026

IL TECNICO
Mauro Quinto
(Geom. Mauro Quinto)

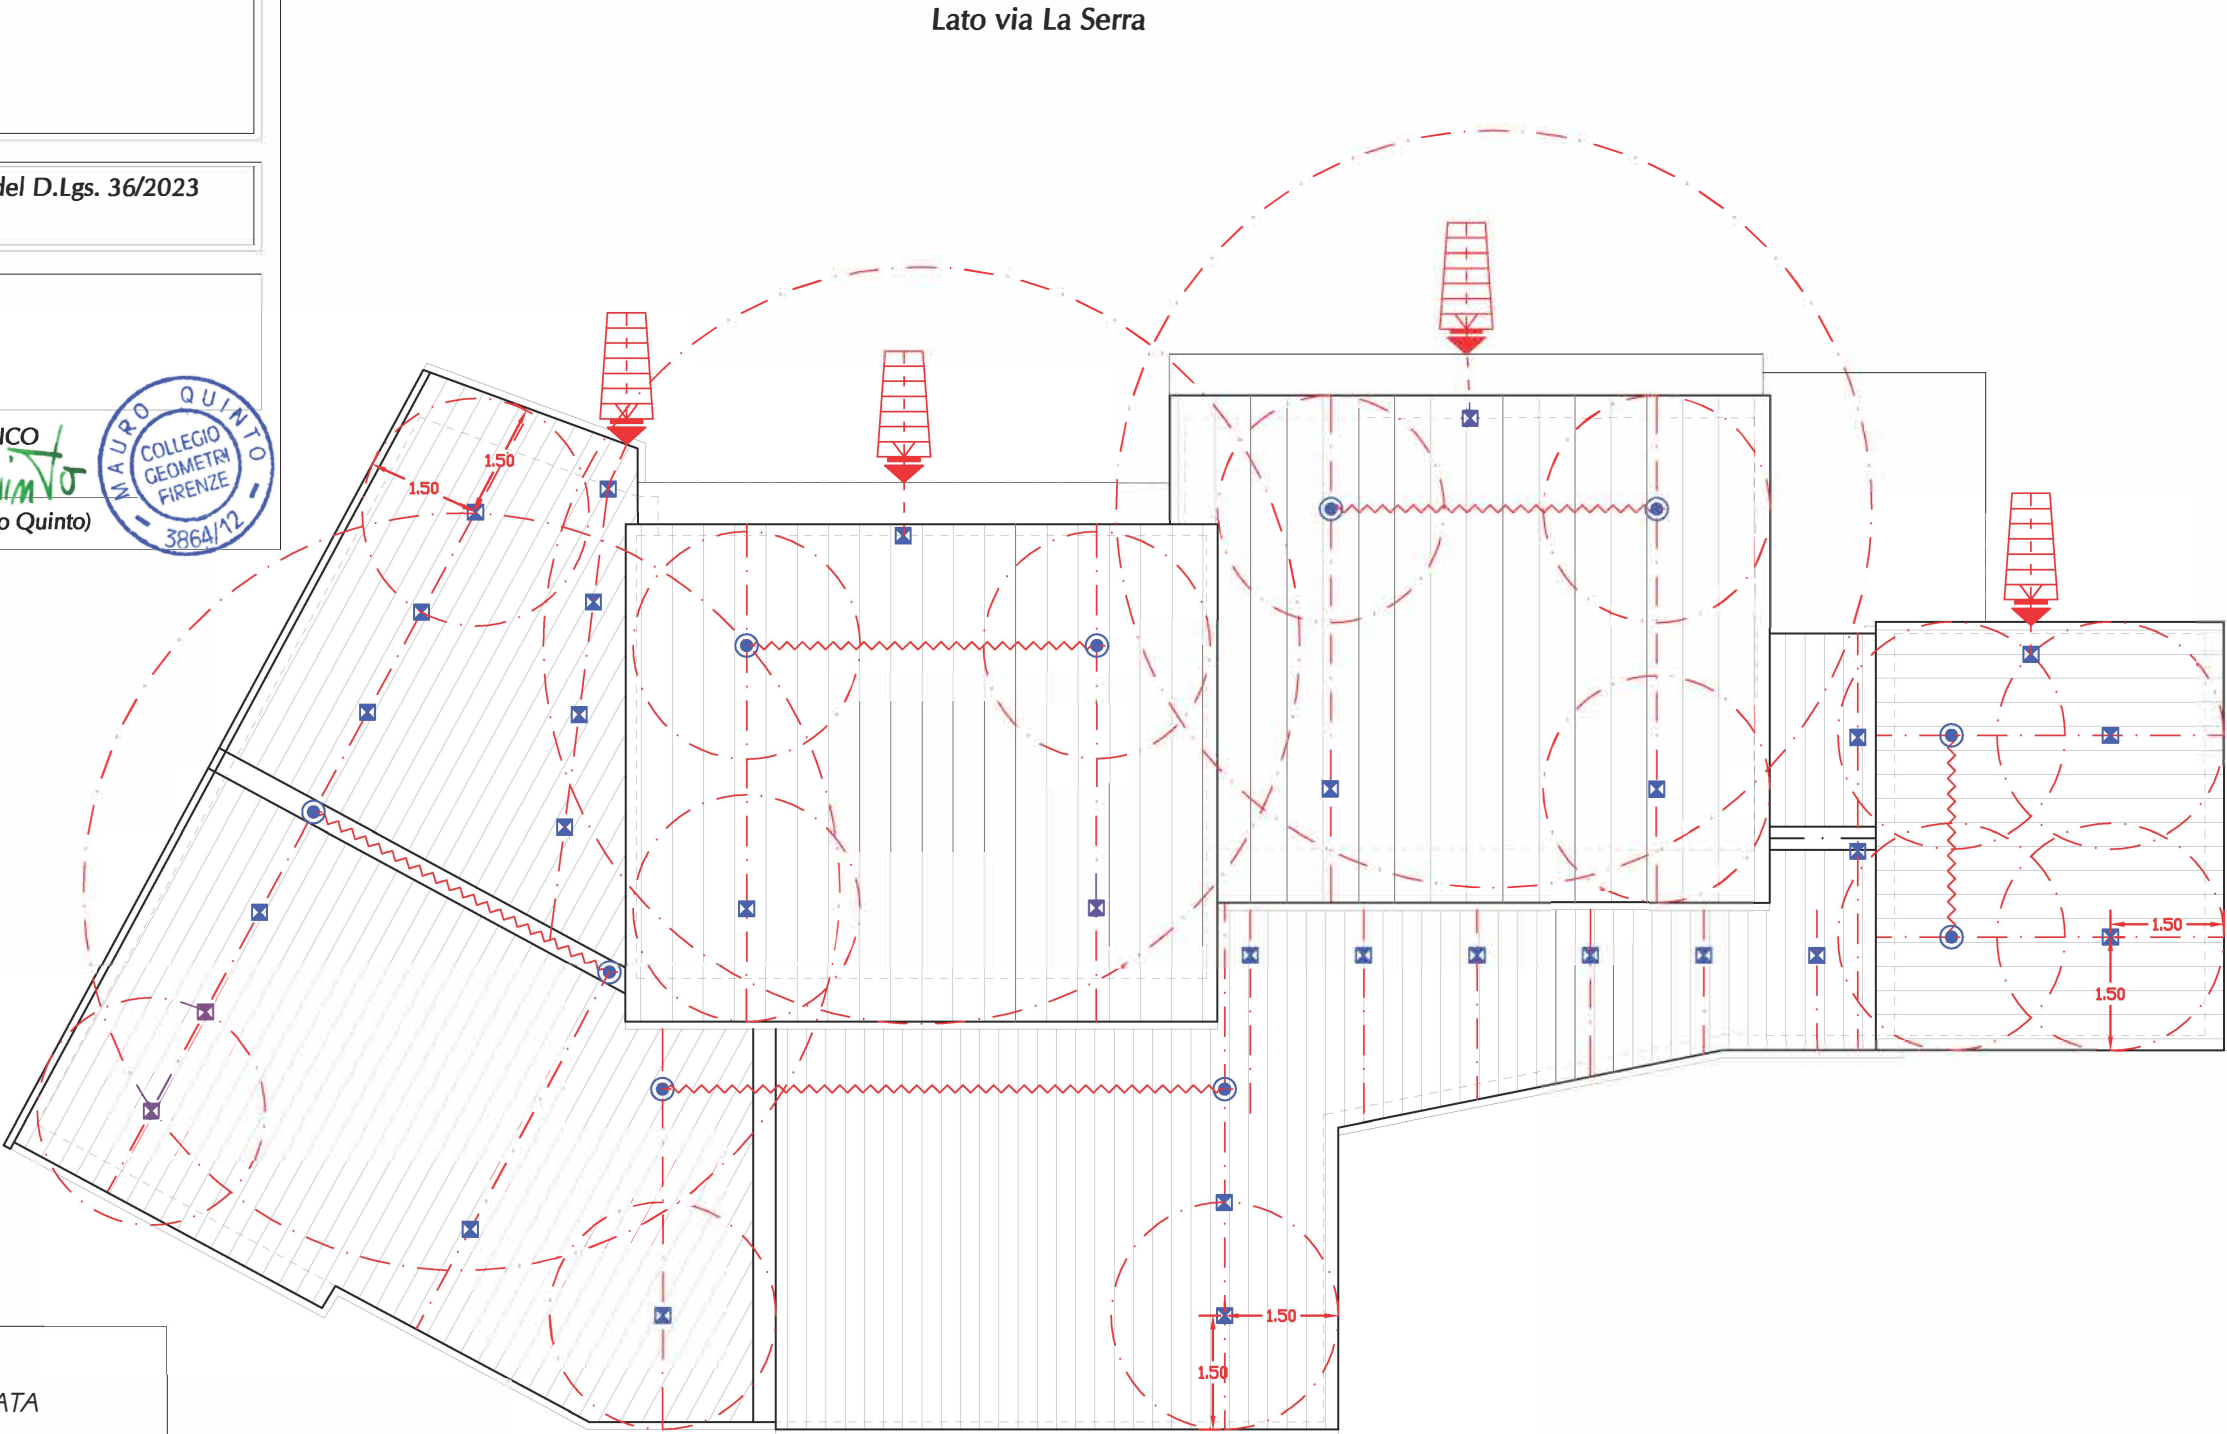

DISPOSITIVI DI ANCORAGGIO "LINEA VITA"
CLASSE "A1"-C- CONFORMI ALLE NORME EN 795-2012 e UNI 11578-2015

	torretta fissata alla struttura con fune inox
	punto di aggancio puntuale fissato alla struttura
	fune inox diam. 8 mm

PERCORSI E PUNTI DI ACCESSO ALLA COPERTURA
N° MAX UTILIZZATORI CONTEMPORANEI "1" PER OGNI CAMPATA
(si veda manuale d'uso)

	accesso al tetto di copertura attraverso: - scala portatile ancorata alla zona di sbarco, dotata di corrimano
	percorso di accesso al tetto di copertura di tipo esterno non permanente
	percorso verticale di transito (scala UNI-EN131-1 / 14975 ...)
	transito ed esecuzione dei lavori in copertura attraverso linea vita e dispositivi di ancoraggio
	punto di sbarco al tetto di copertura