



Comune di Carmignano
Provincia di Prato
Piano C. Massimo, 1 - 59018 Carmignano (PO)
PEC: comune.carmignano@post.italy.it

Documento di fattibilità delle alternative
progettuali


ai sensi D.Lgs. 36/2023, All. I.7 Art. 2

PROGETTO DI RIGENERAZIONE URBANA PER IL COLLEGAMENTO E
CONTESTUALE ABBATTIMENTO DELLE BARRIERE ARCHITETTONICHE
(P.E.B.A.) TRA LA PIEVE DI SAN MICHELE, LA SCUOLA SECONDARIA
DI PRIMO GRADO "IL PONTORMO" ED IL PARCHEGGIO PUBBLICO
DI SANTA CATERINA
CUP: G93E2600240004

RUP : Arch. Maurizio Silvetti
Progettista: Arch. Ilaria Vettori
Gruppo di lavoro: Arch. Giulia Modolo
Rev. Luglio 2026

U


LEGENDA

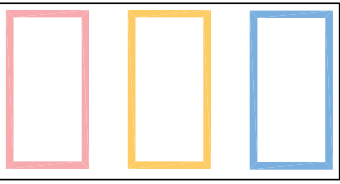


Scuola secondaria di primo grado "Il Pontorno"

Palestra pubblica scolastica

Nuovo percorso pubblico accessibile

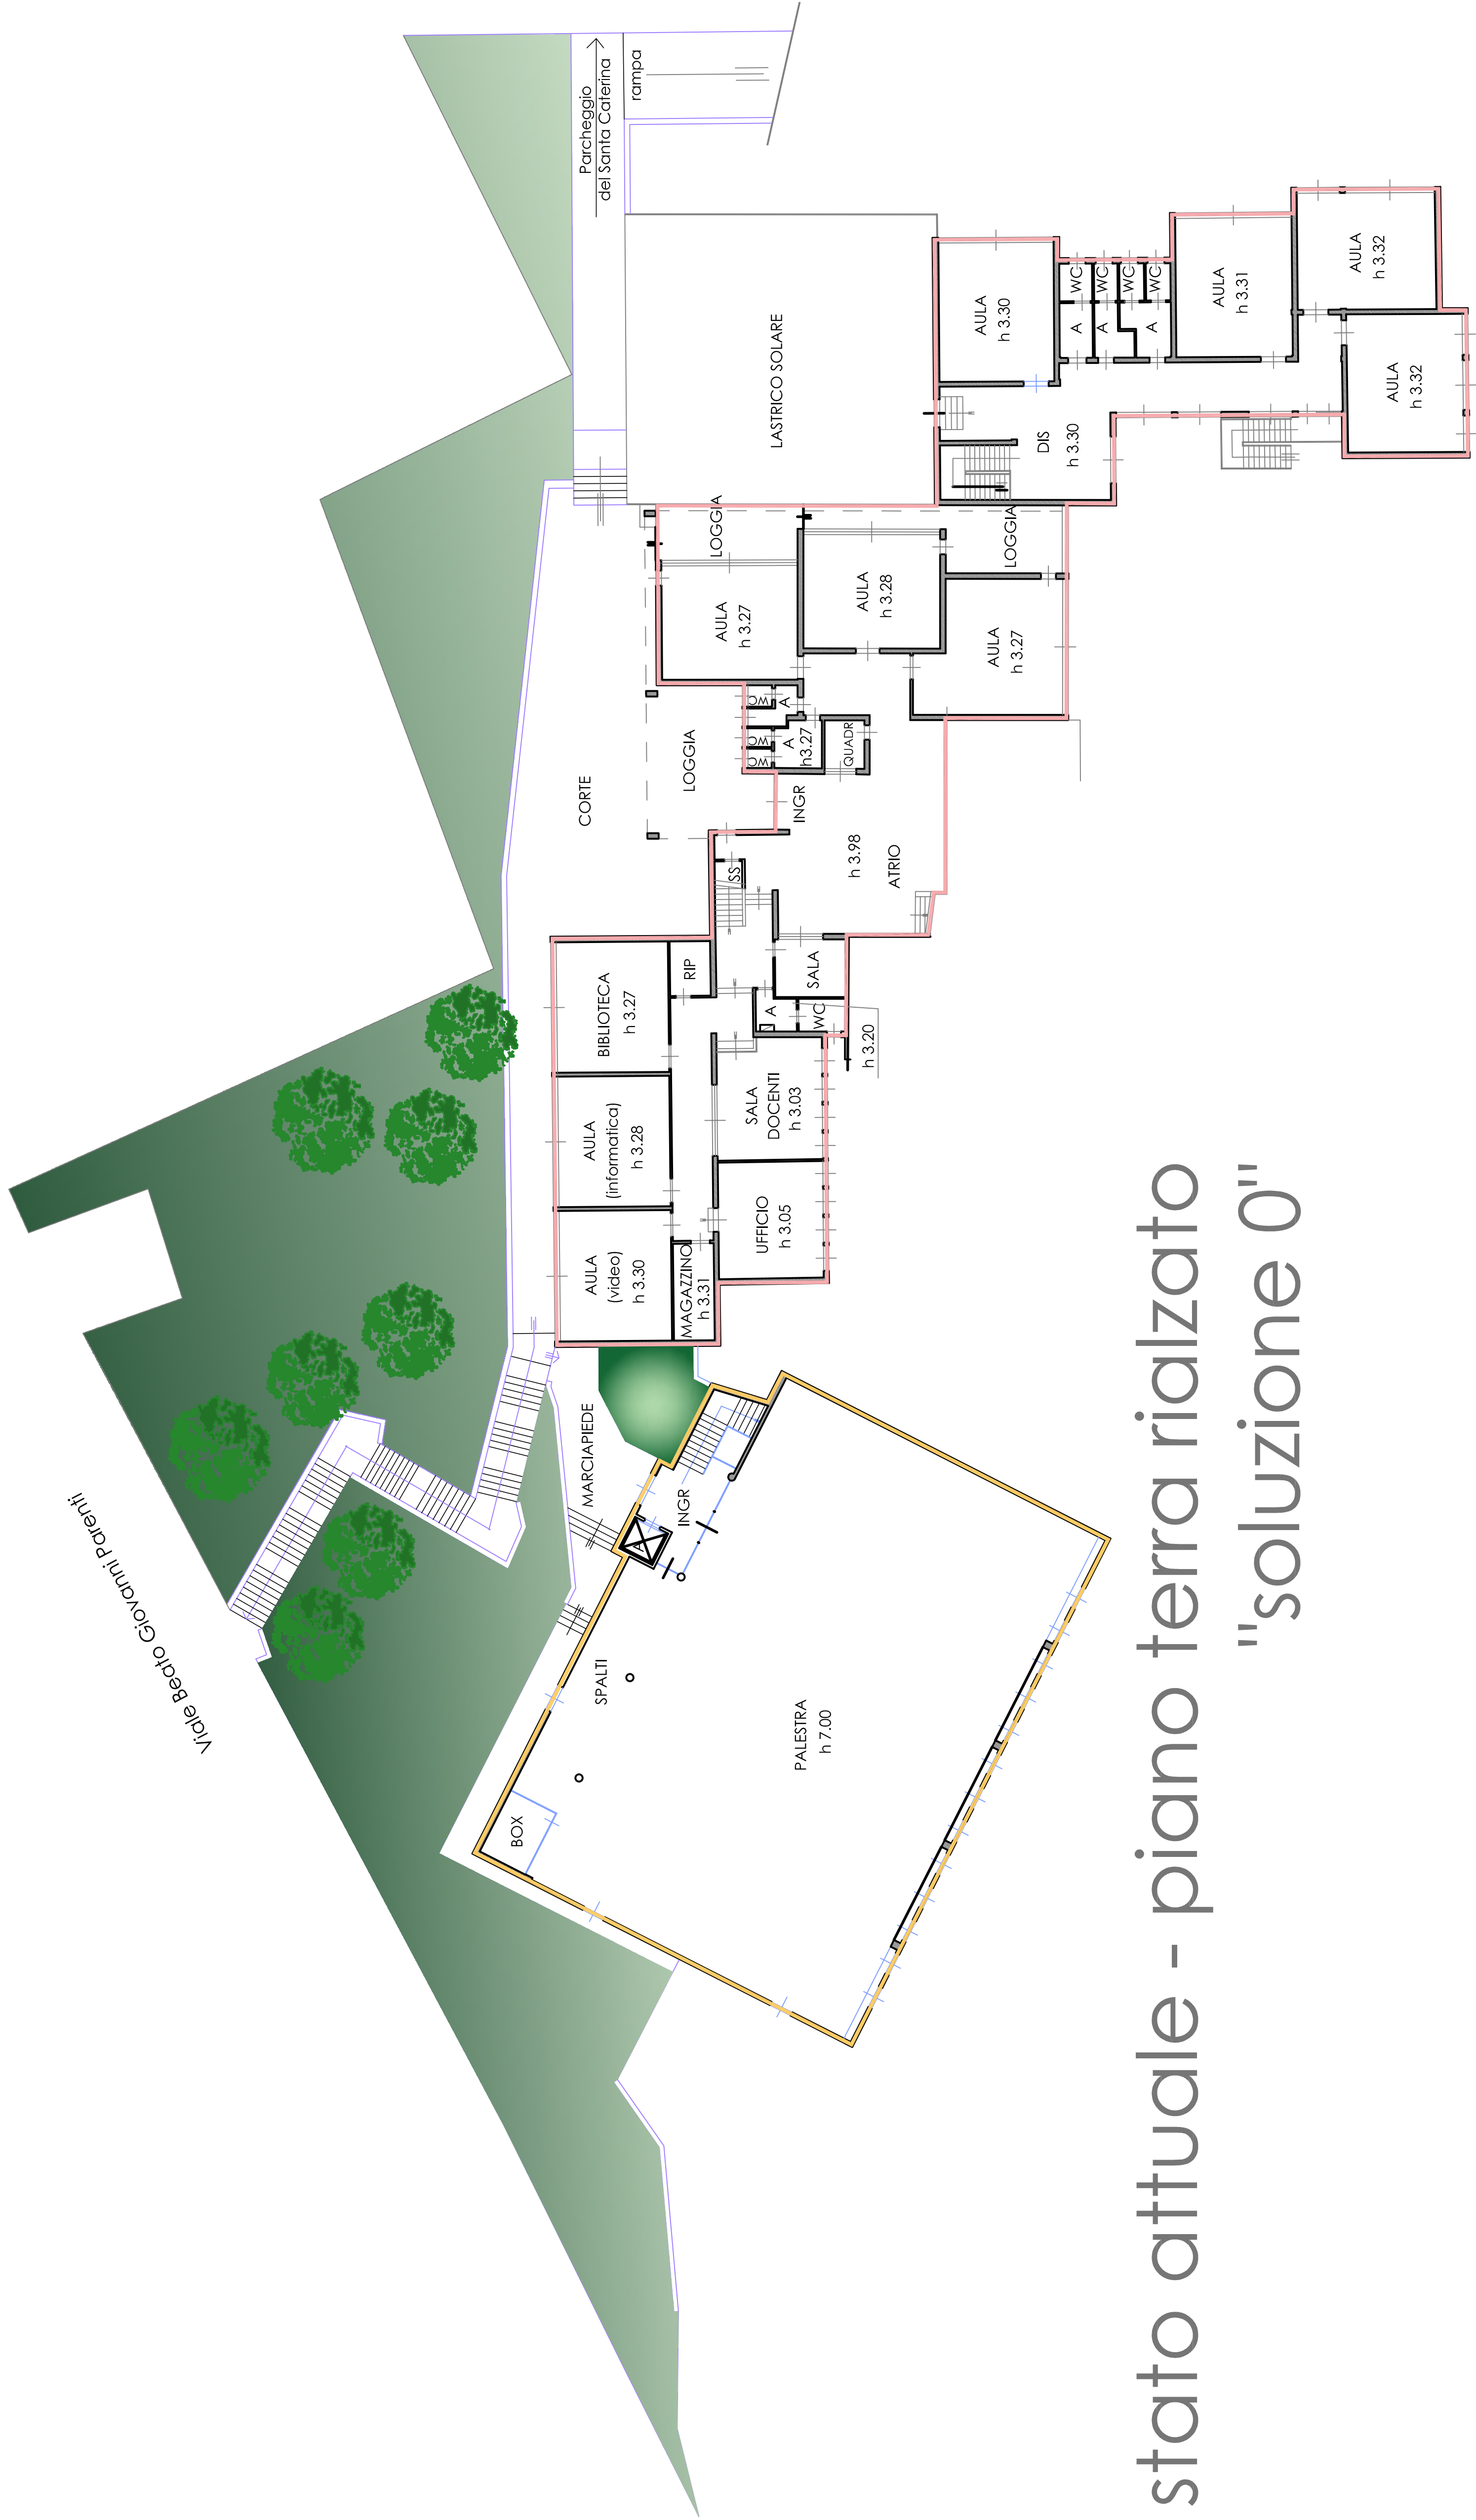

stato attuale - piano terra rialzato
"soluzione 0"

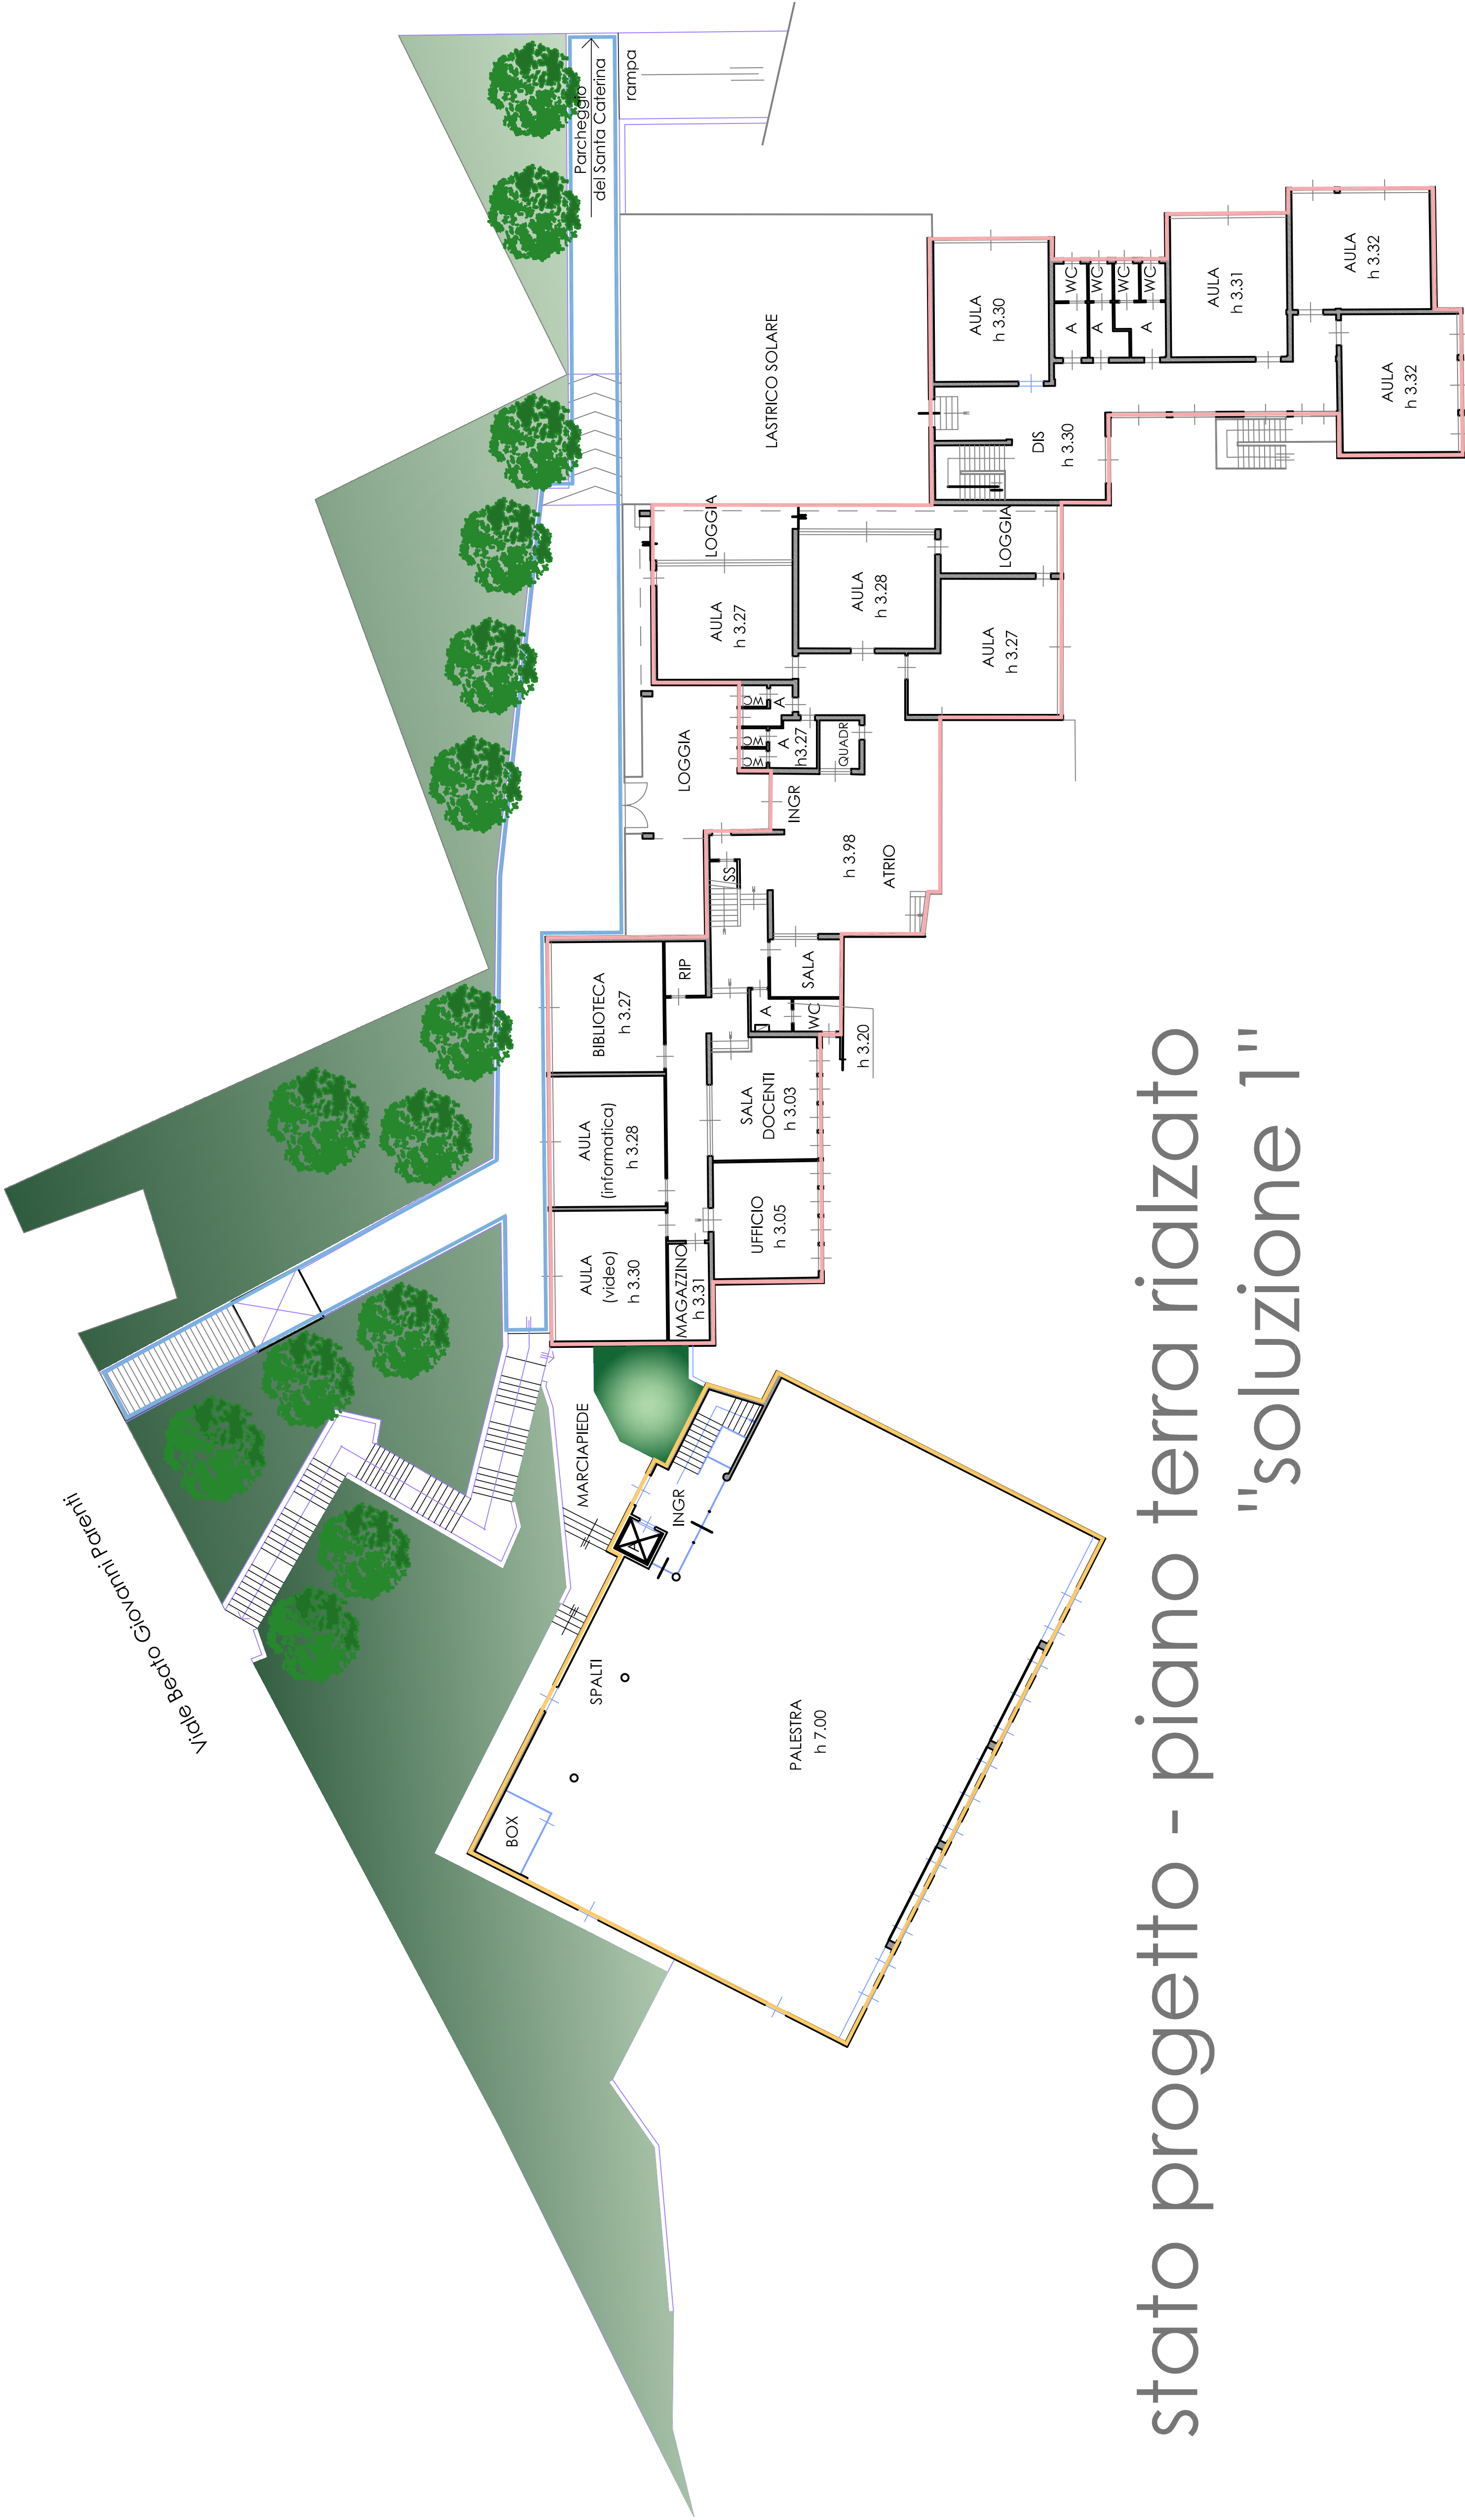

stato progetto - piano terra rialzato
"soluzione 1"

ORTOFOTO

